Comune di Napoli

assessorato alla vivibilità
servizio pianificazione urbanistica

Piano urbanistico esecutivo di Coroglio - Bagnoli

il responsabile del progetto — il dirigente

Rete viaria principale, via Cattolica/via Campegna: tracciato e profilo
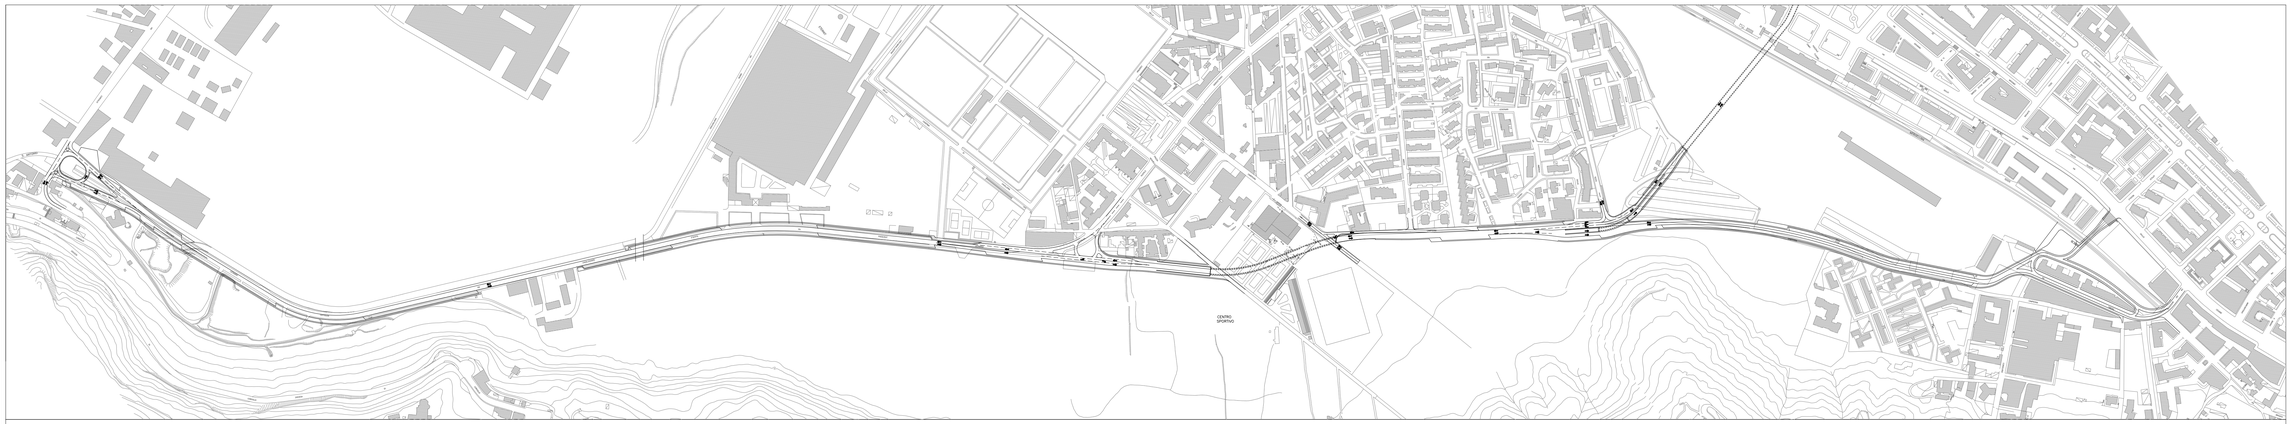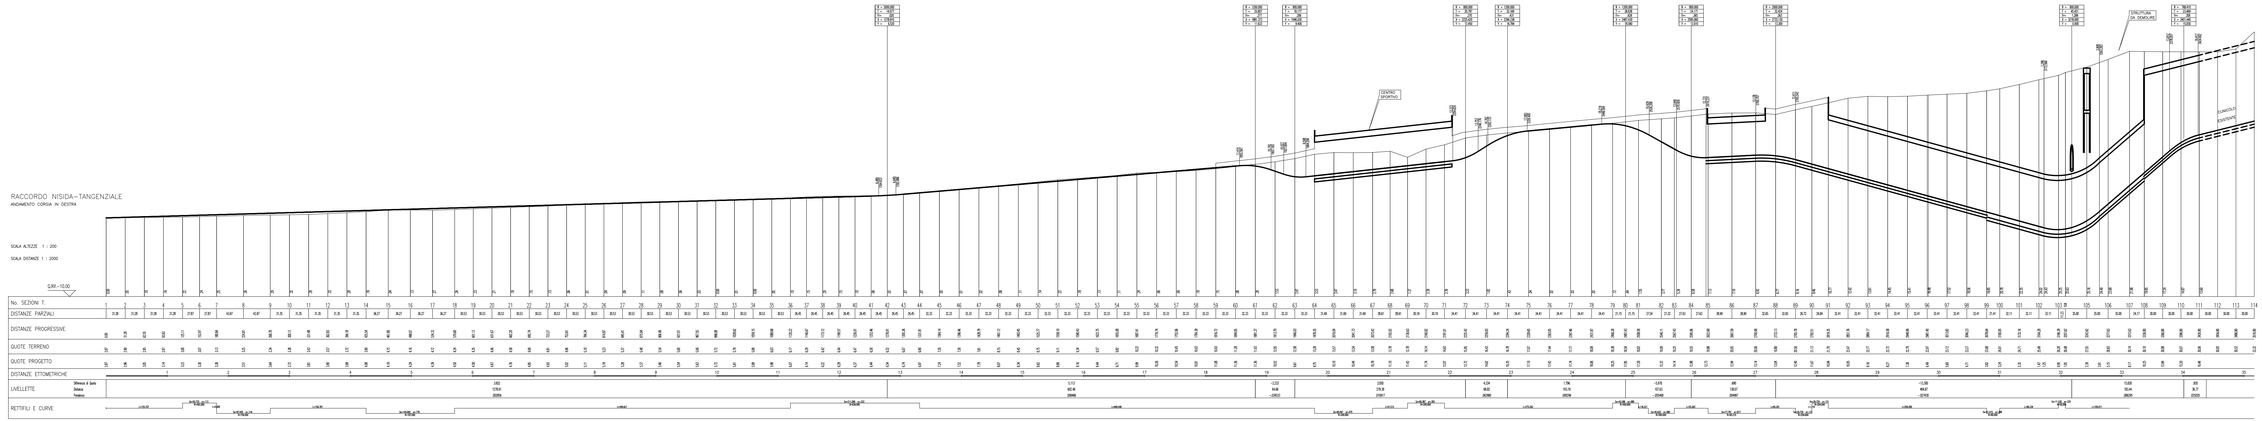
tavola 7 — scale diverse